



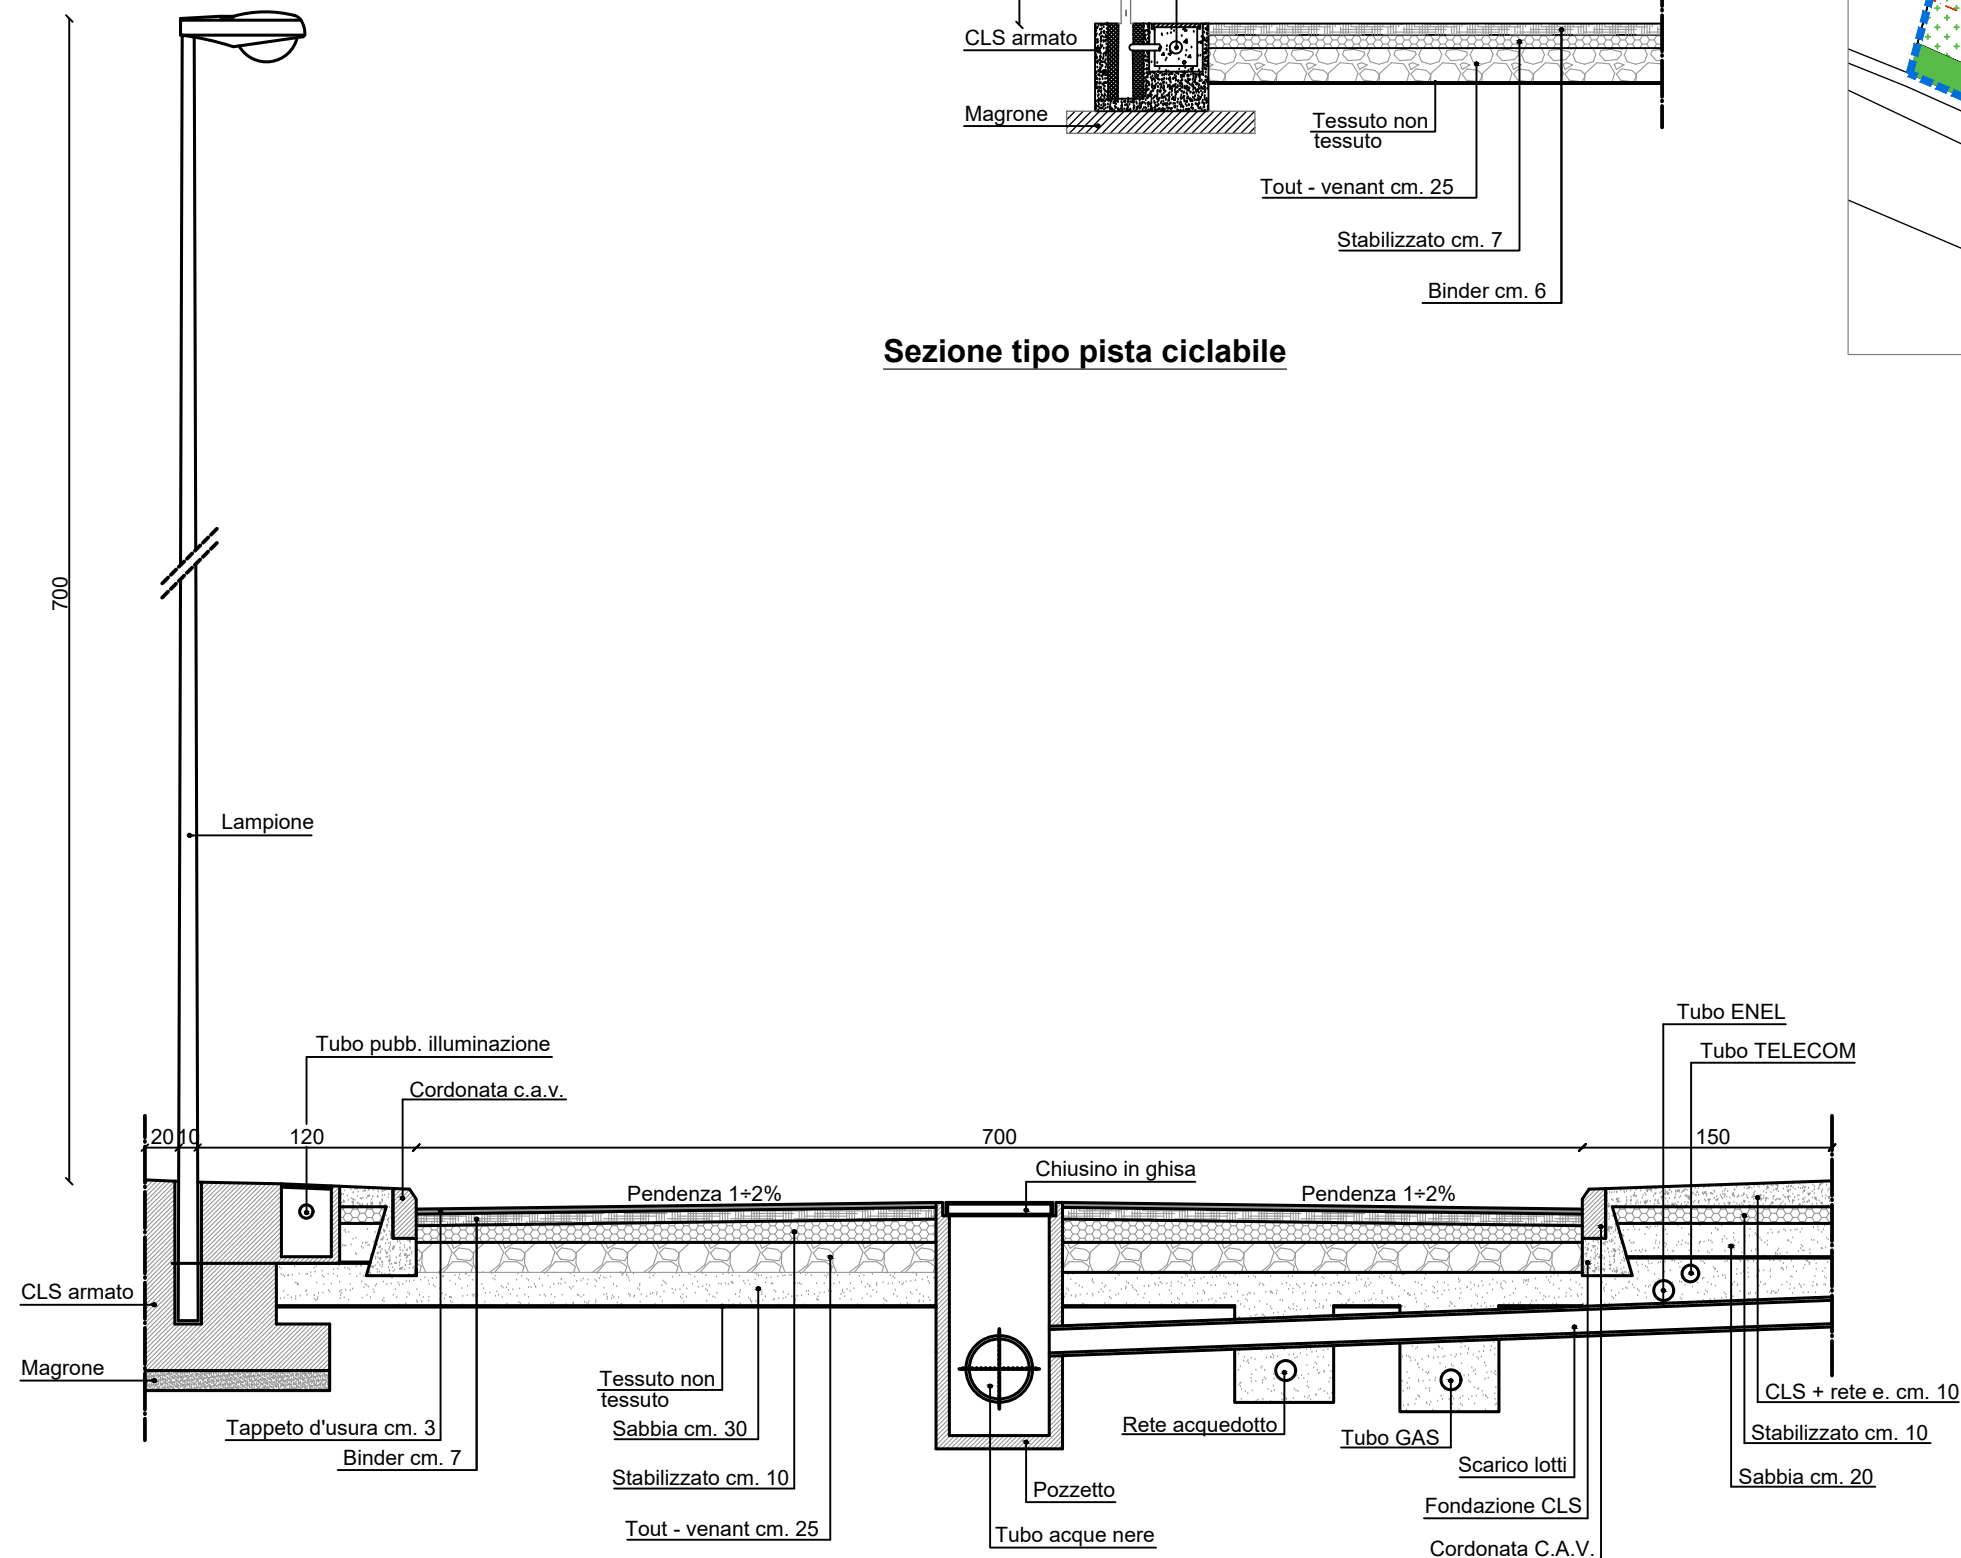

Sezione tipo pista ciclabile

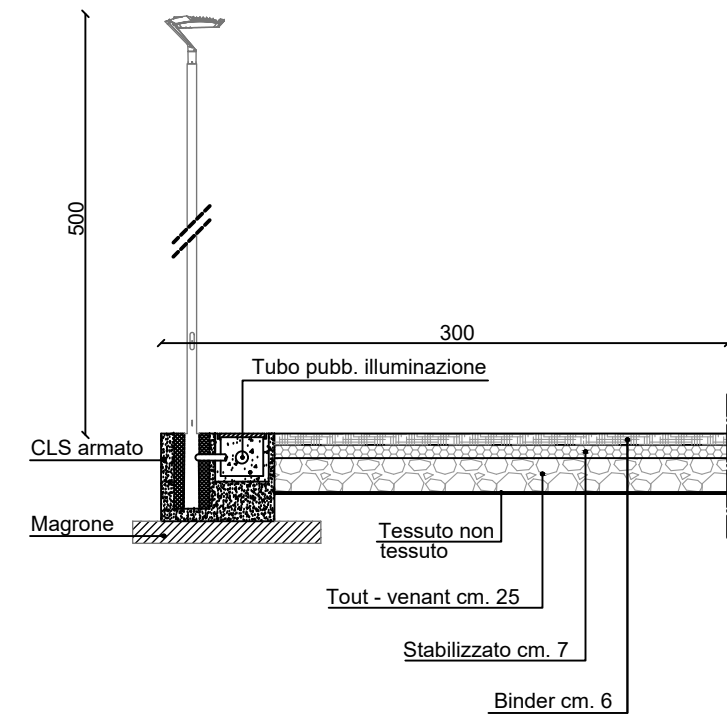

Sezione tipo strada

Committente

**Società Agricola Caligo S.r.l.**  
Vicolo A. Ligabue n. 14, 45039 Sienta (RO)

Progetto

**RIPERIMETRAZIONE PIANO DI RECUPERO  
DI INIZIATIVA PRIVATA  
DENOMINATO "CALIGO-FERRARI"  
SITO IN VICOLO A. LIGABUE**

Scala: 1:25

Data:

Tavola

Stato di Progetto: - sezione tipo strada  
- sezione tipo pista ciclabile

12



il progettista:

Ing. Gian Paolo Bognesi

Piazza S. Stefano, n. 280 - 45039 Sienta (RO)  
tel. e fax: 0425/746247  
info@studioservizitecnici.it

